
LINDGENS-AREAL, KÖLN




1. PREIS

GDLA | Gornik Denkel Landschaftsarchitektur, Heidelberg

Verfasser*innen: Daniel Lindemann
Mitarbeit: Isabella Peri, Katja Beerhalter, Robert Schneider





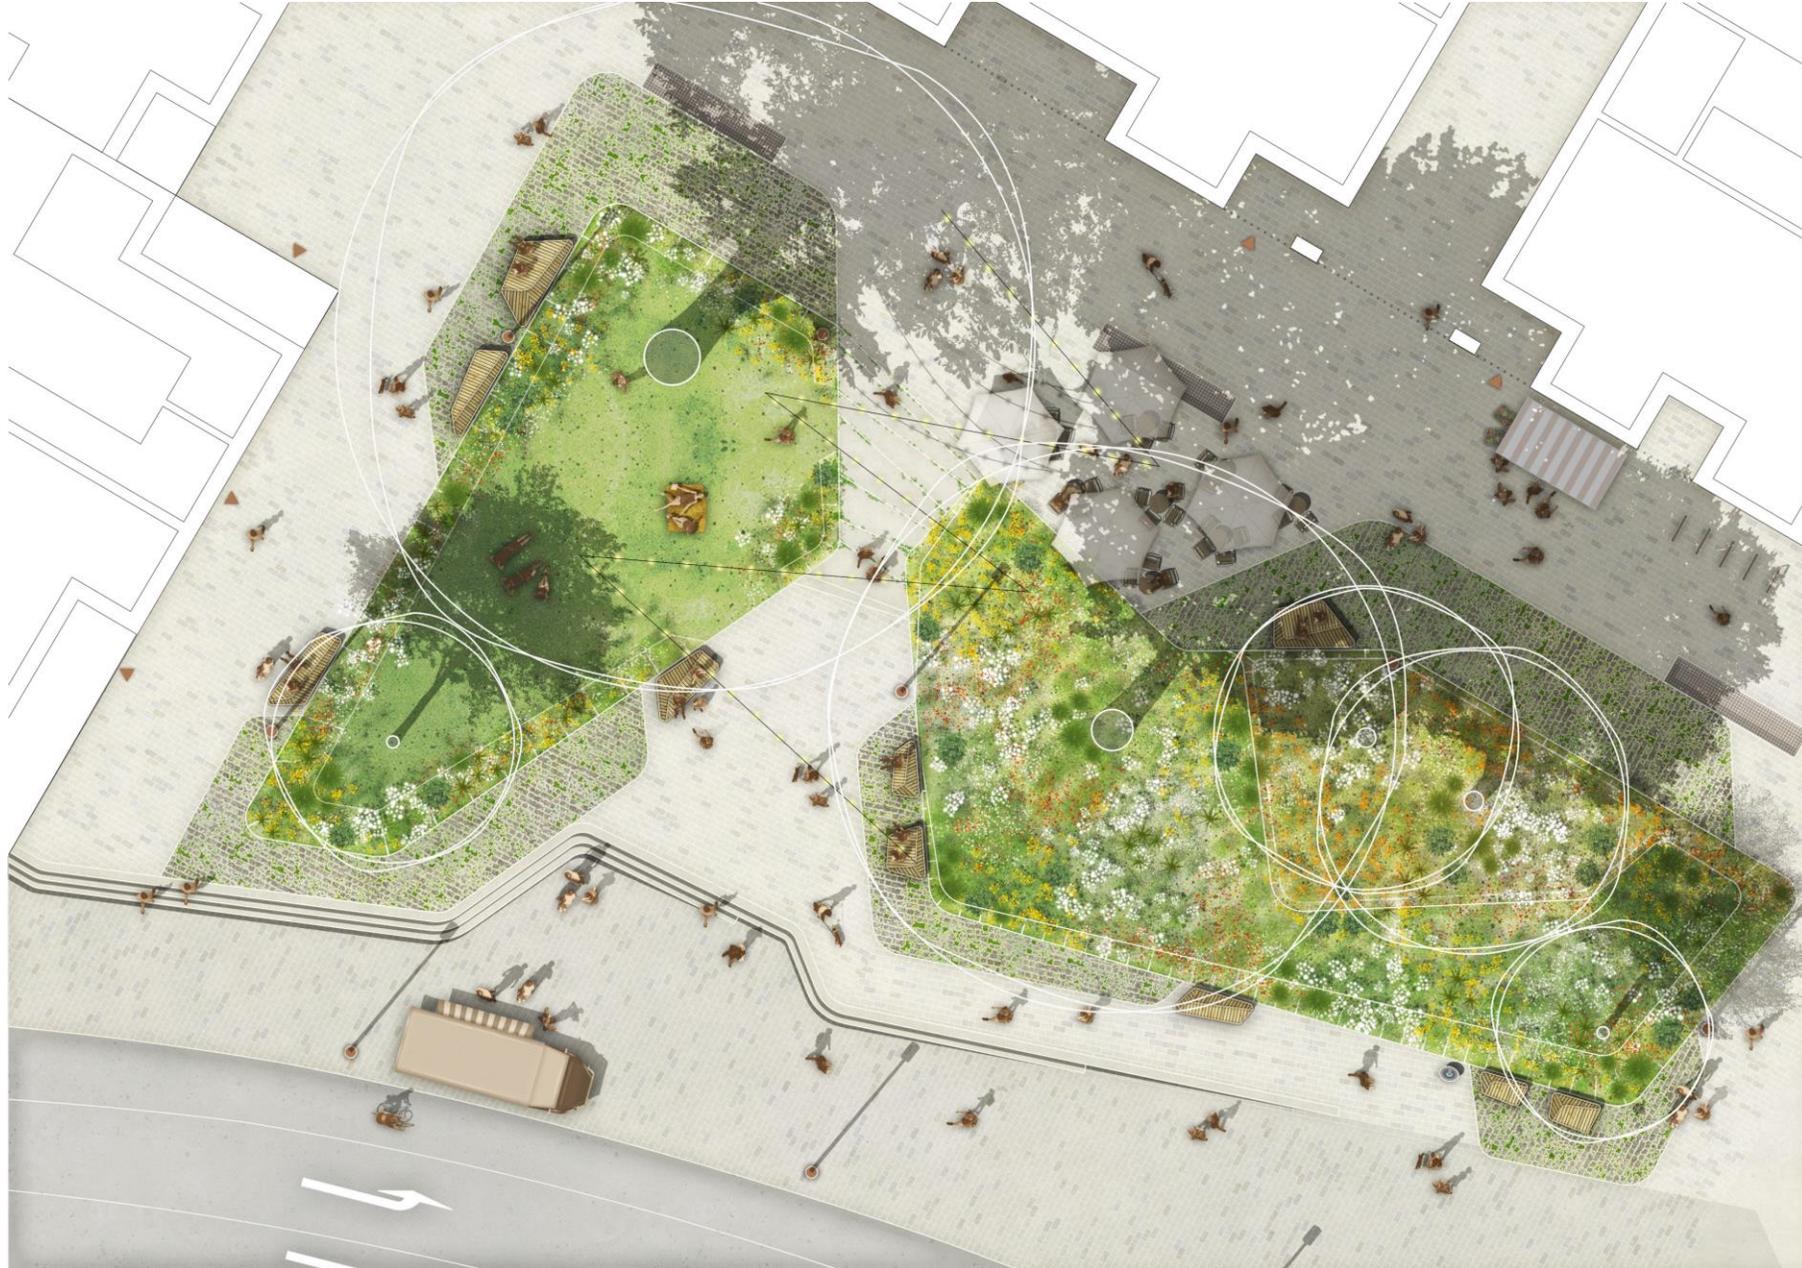







2. PREIS

GTL Michael Triebswetter Landschaftsarchitektur, Kassel

Verfasser*innen: Michael Triebswetter


Mitarbeit: Sonja Bruns, Katrin Mauer, Phan Do, Carolin Peter, Philipp Schäfer, Chiara Loffredi, Mingge Yu, Mathias Gehring









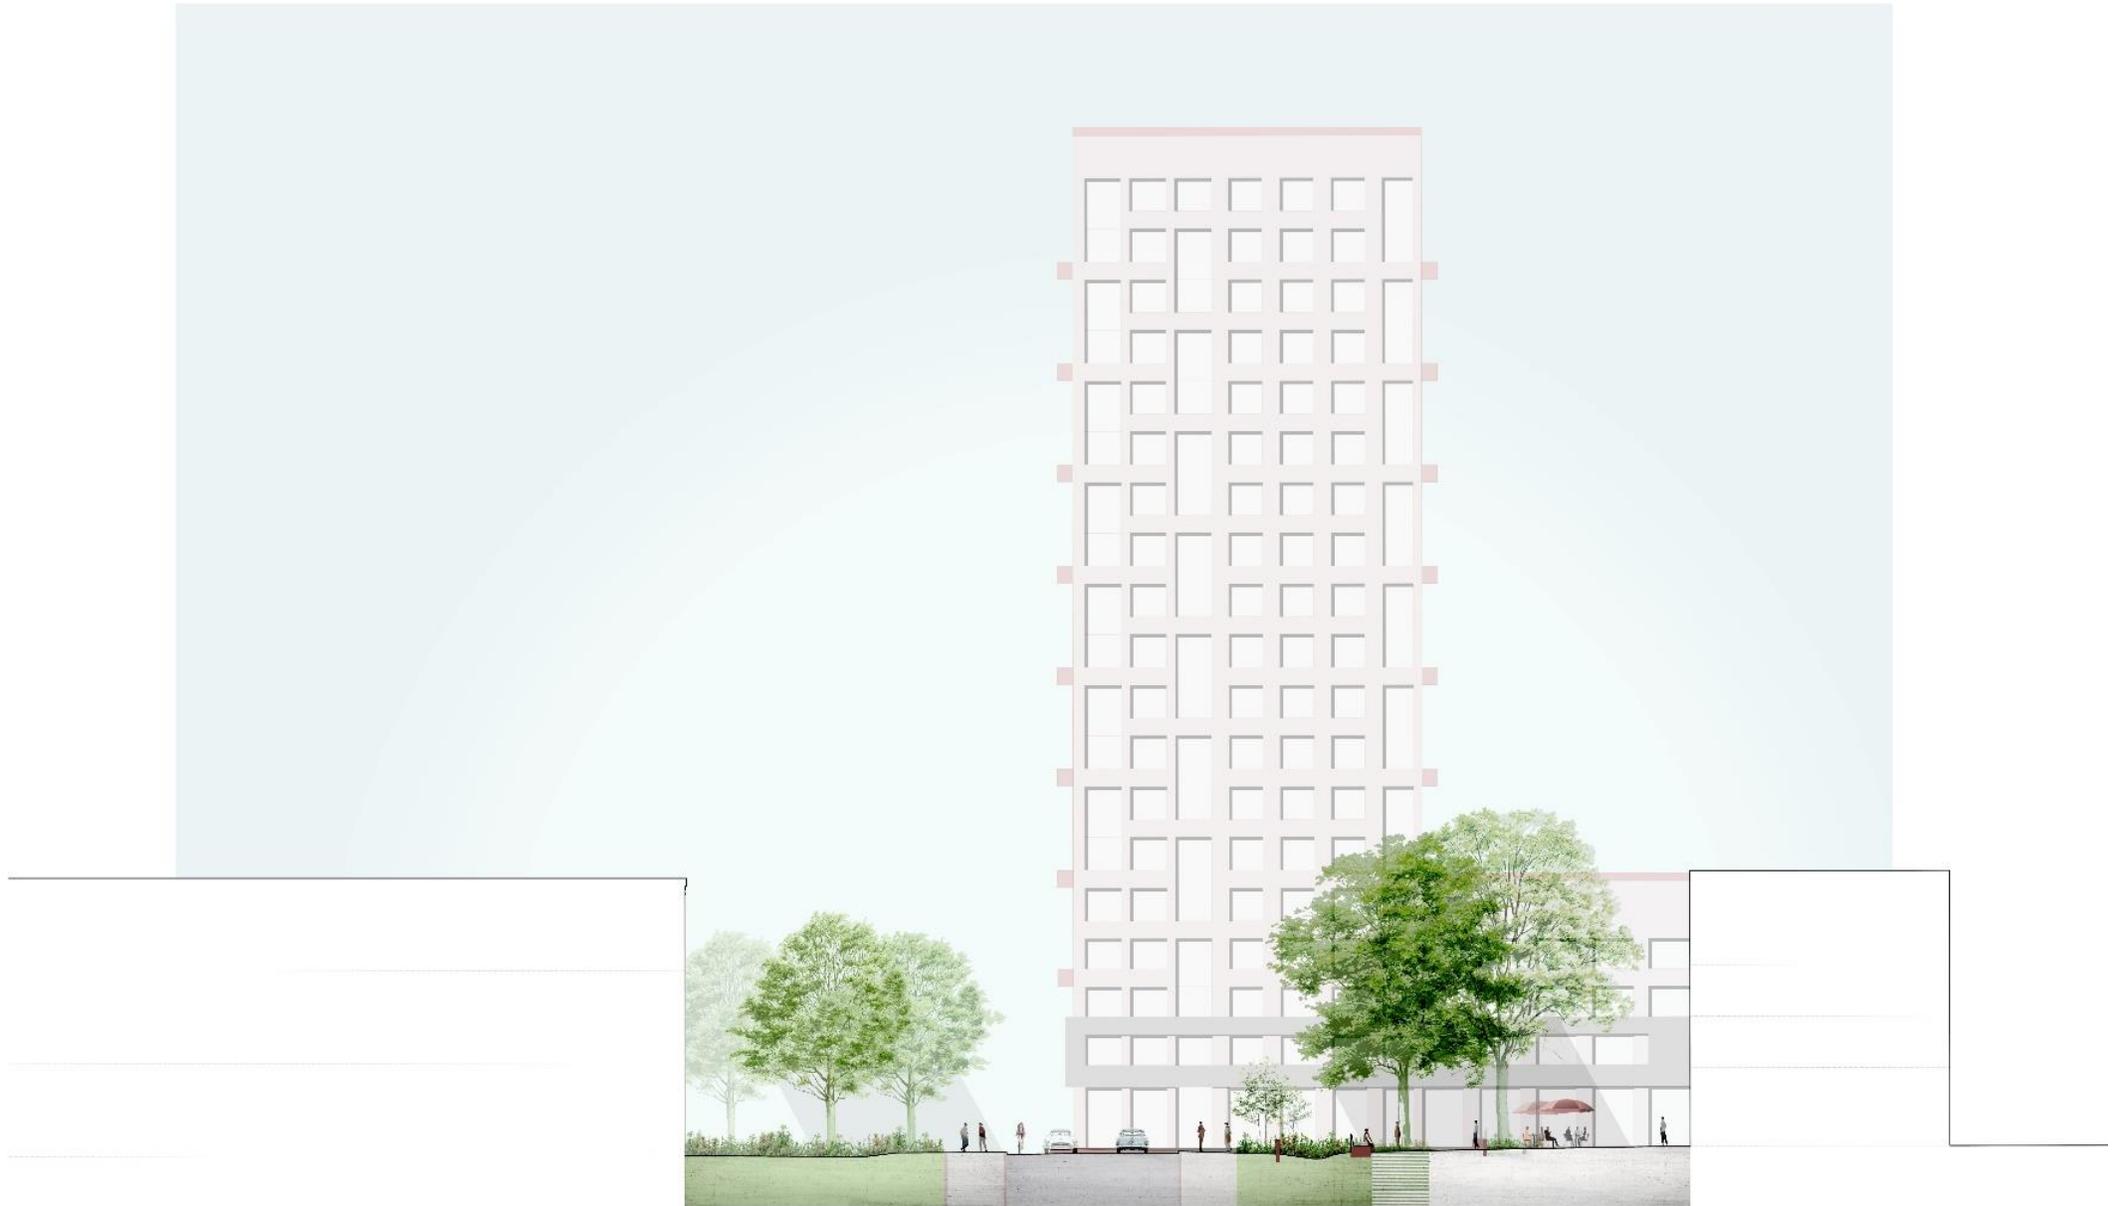




3. PREIS

KRAFT.RAUM., Düsseldorf

Verfasser*innen: René Rheims
Mitarbeit: Lucas Baumann, Katarzynn Bolewska






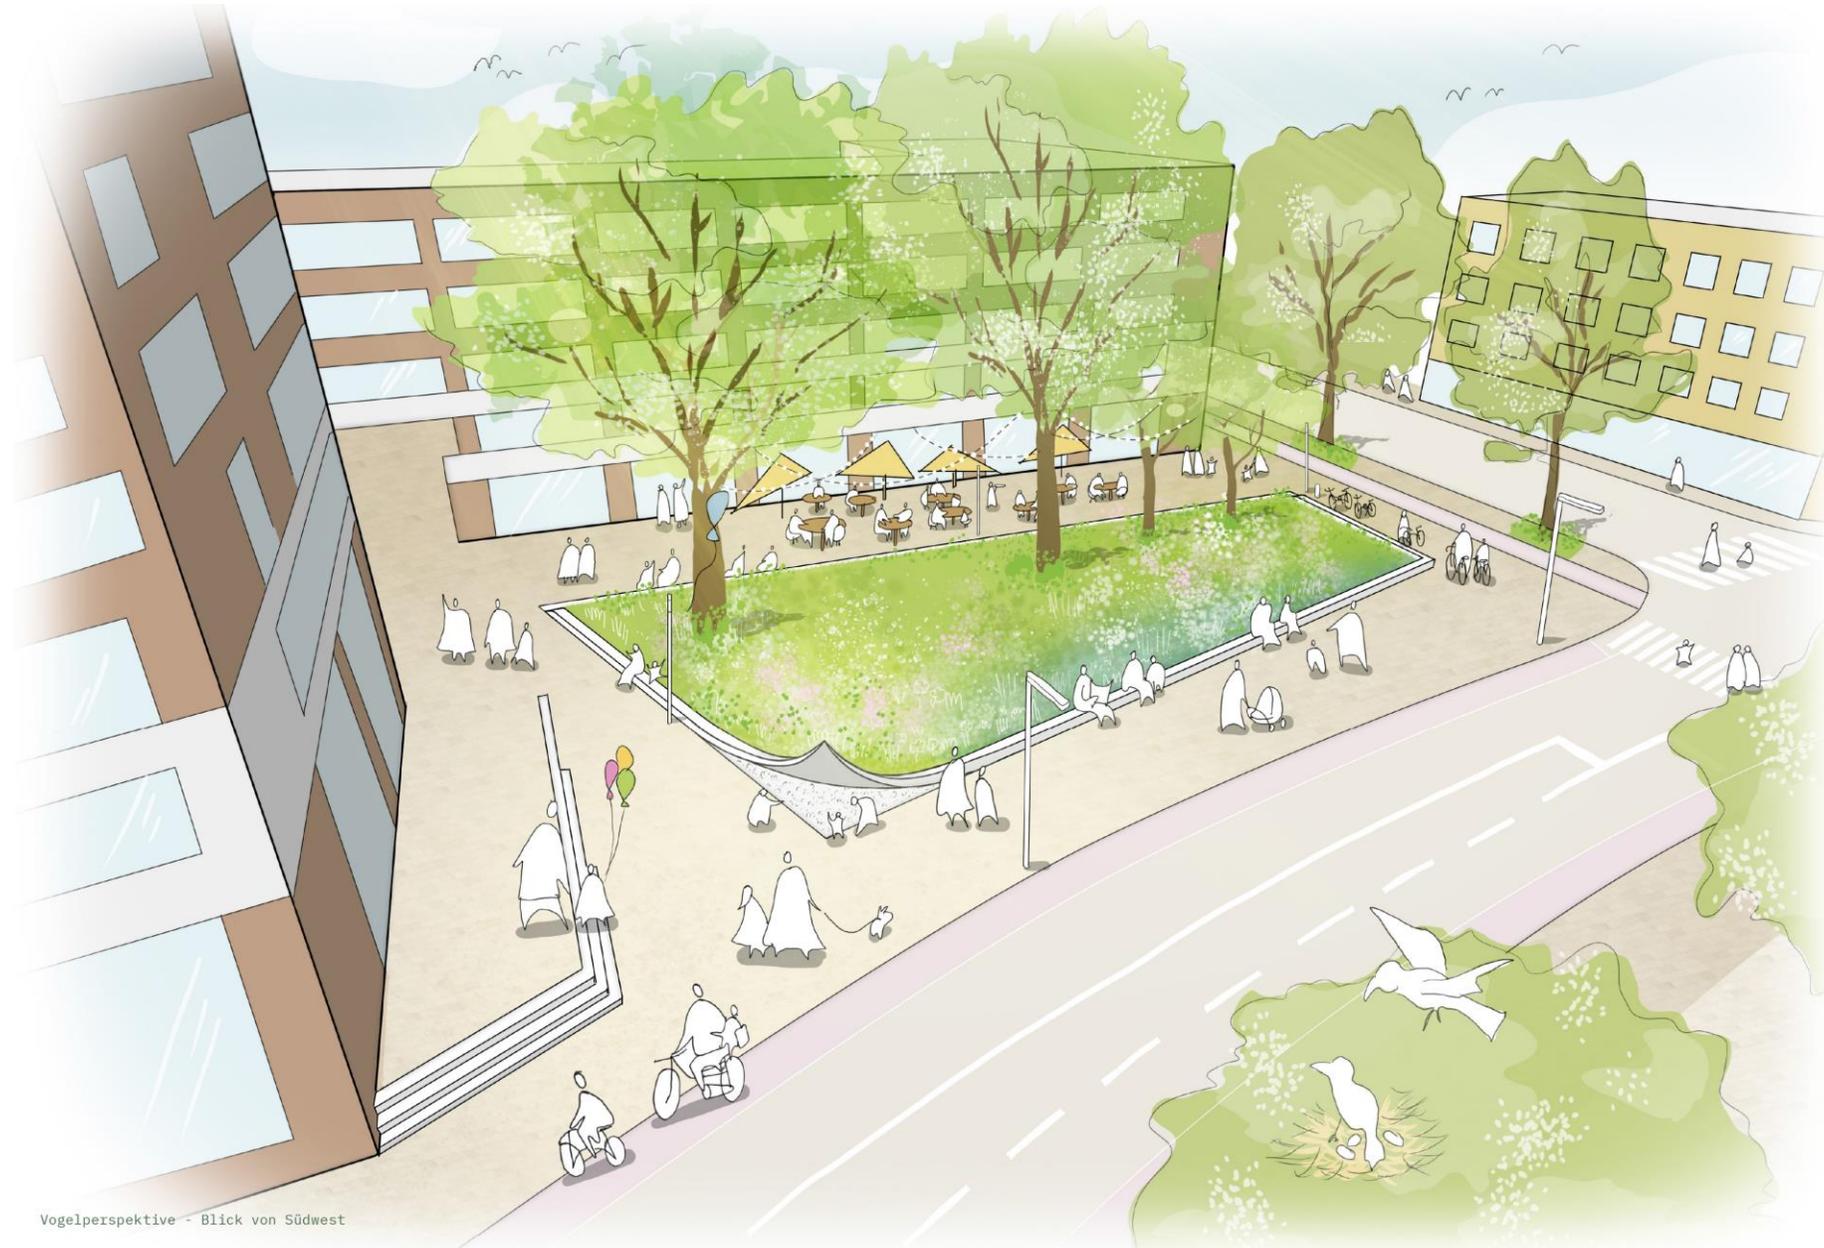

Vogelperspektive - Blick von Südwest




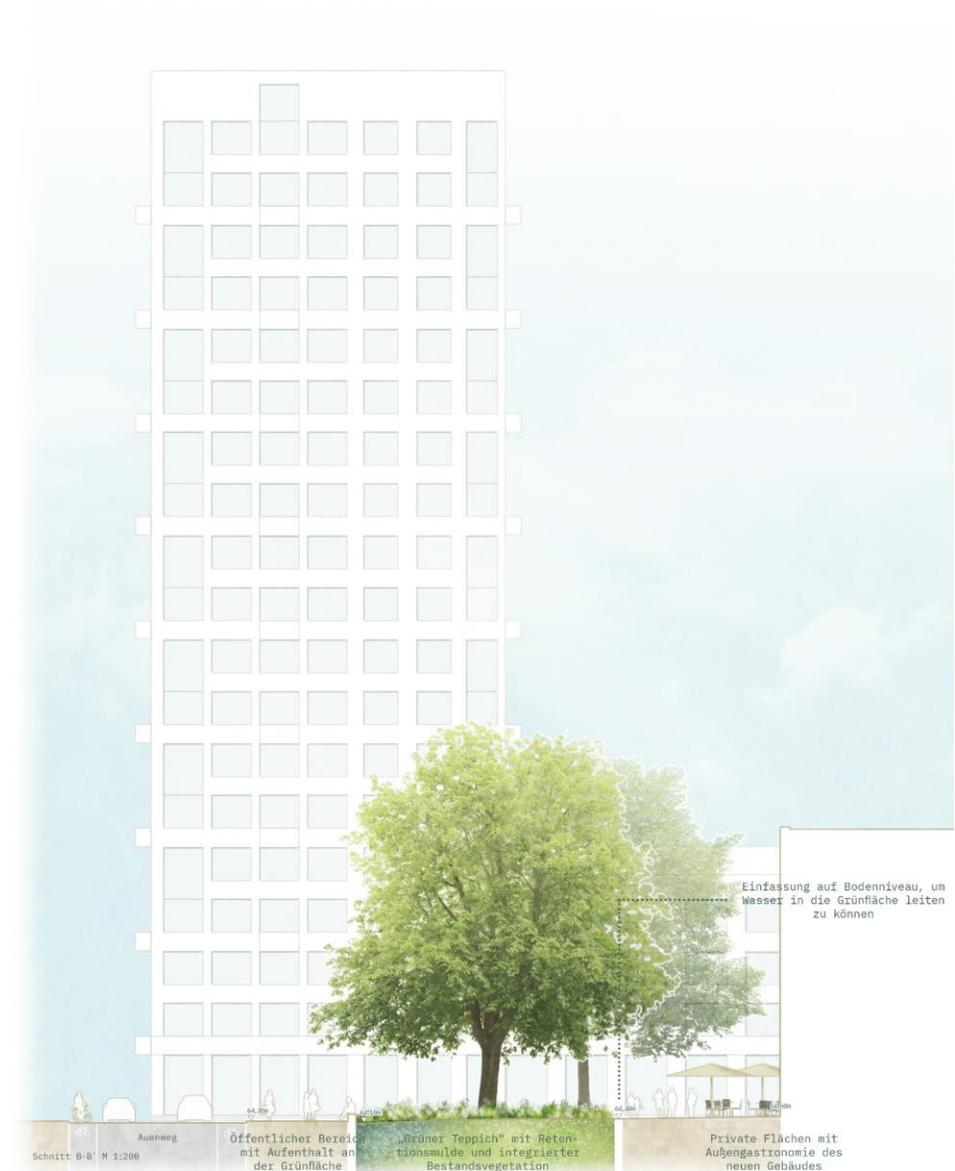




Fußgängerperspektive - Blick von Westen

Lageplan

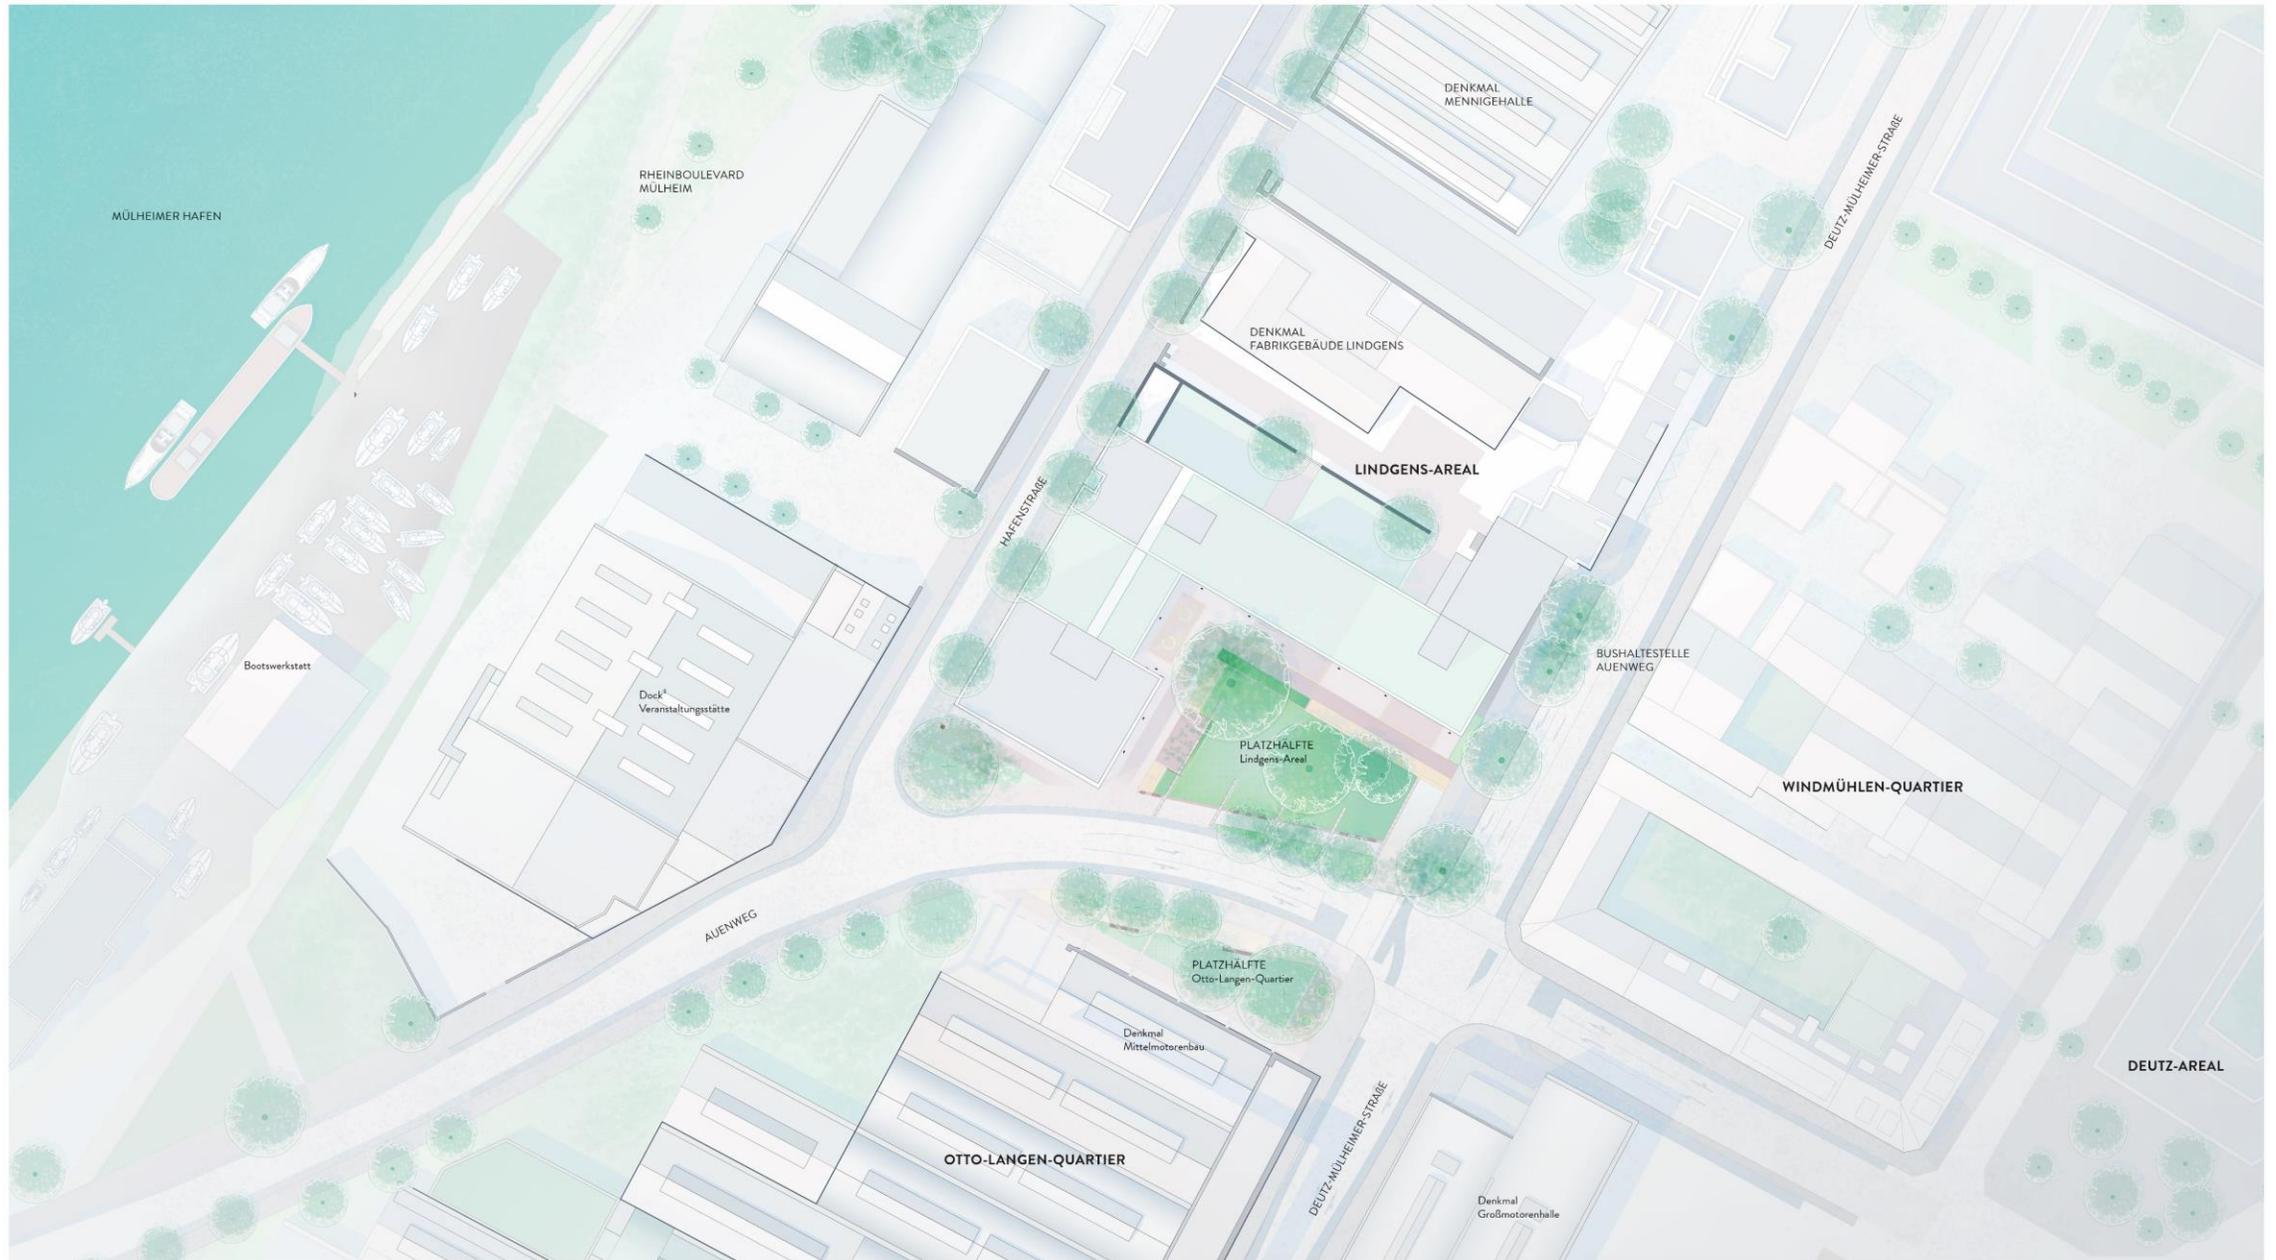

Perspektive

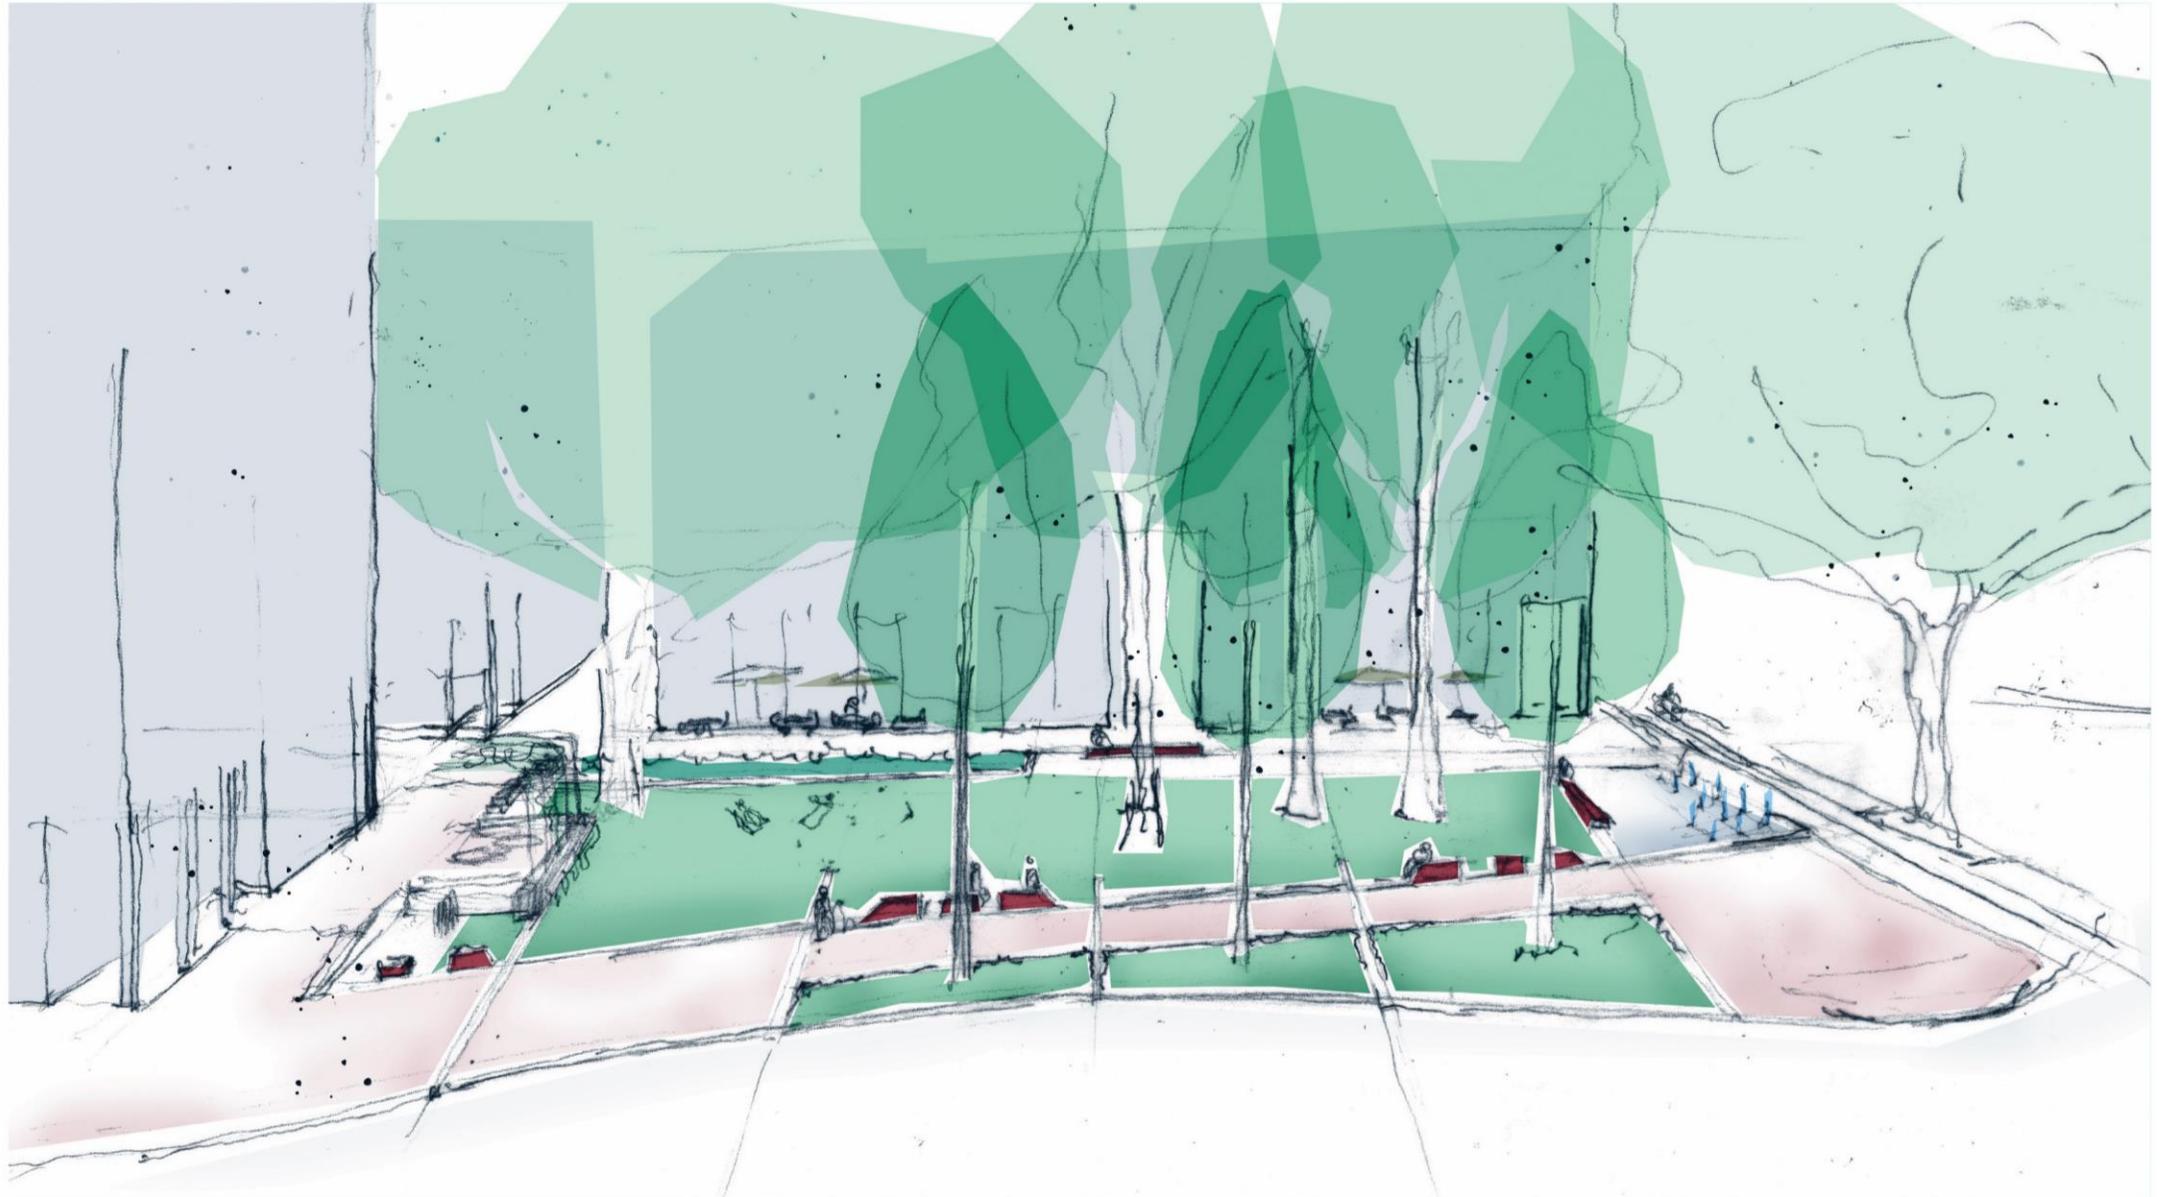

BLICK VOM OTTO-LANGEN-QUARTIER


Detail



Schnitt



Perspektive

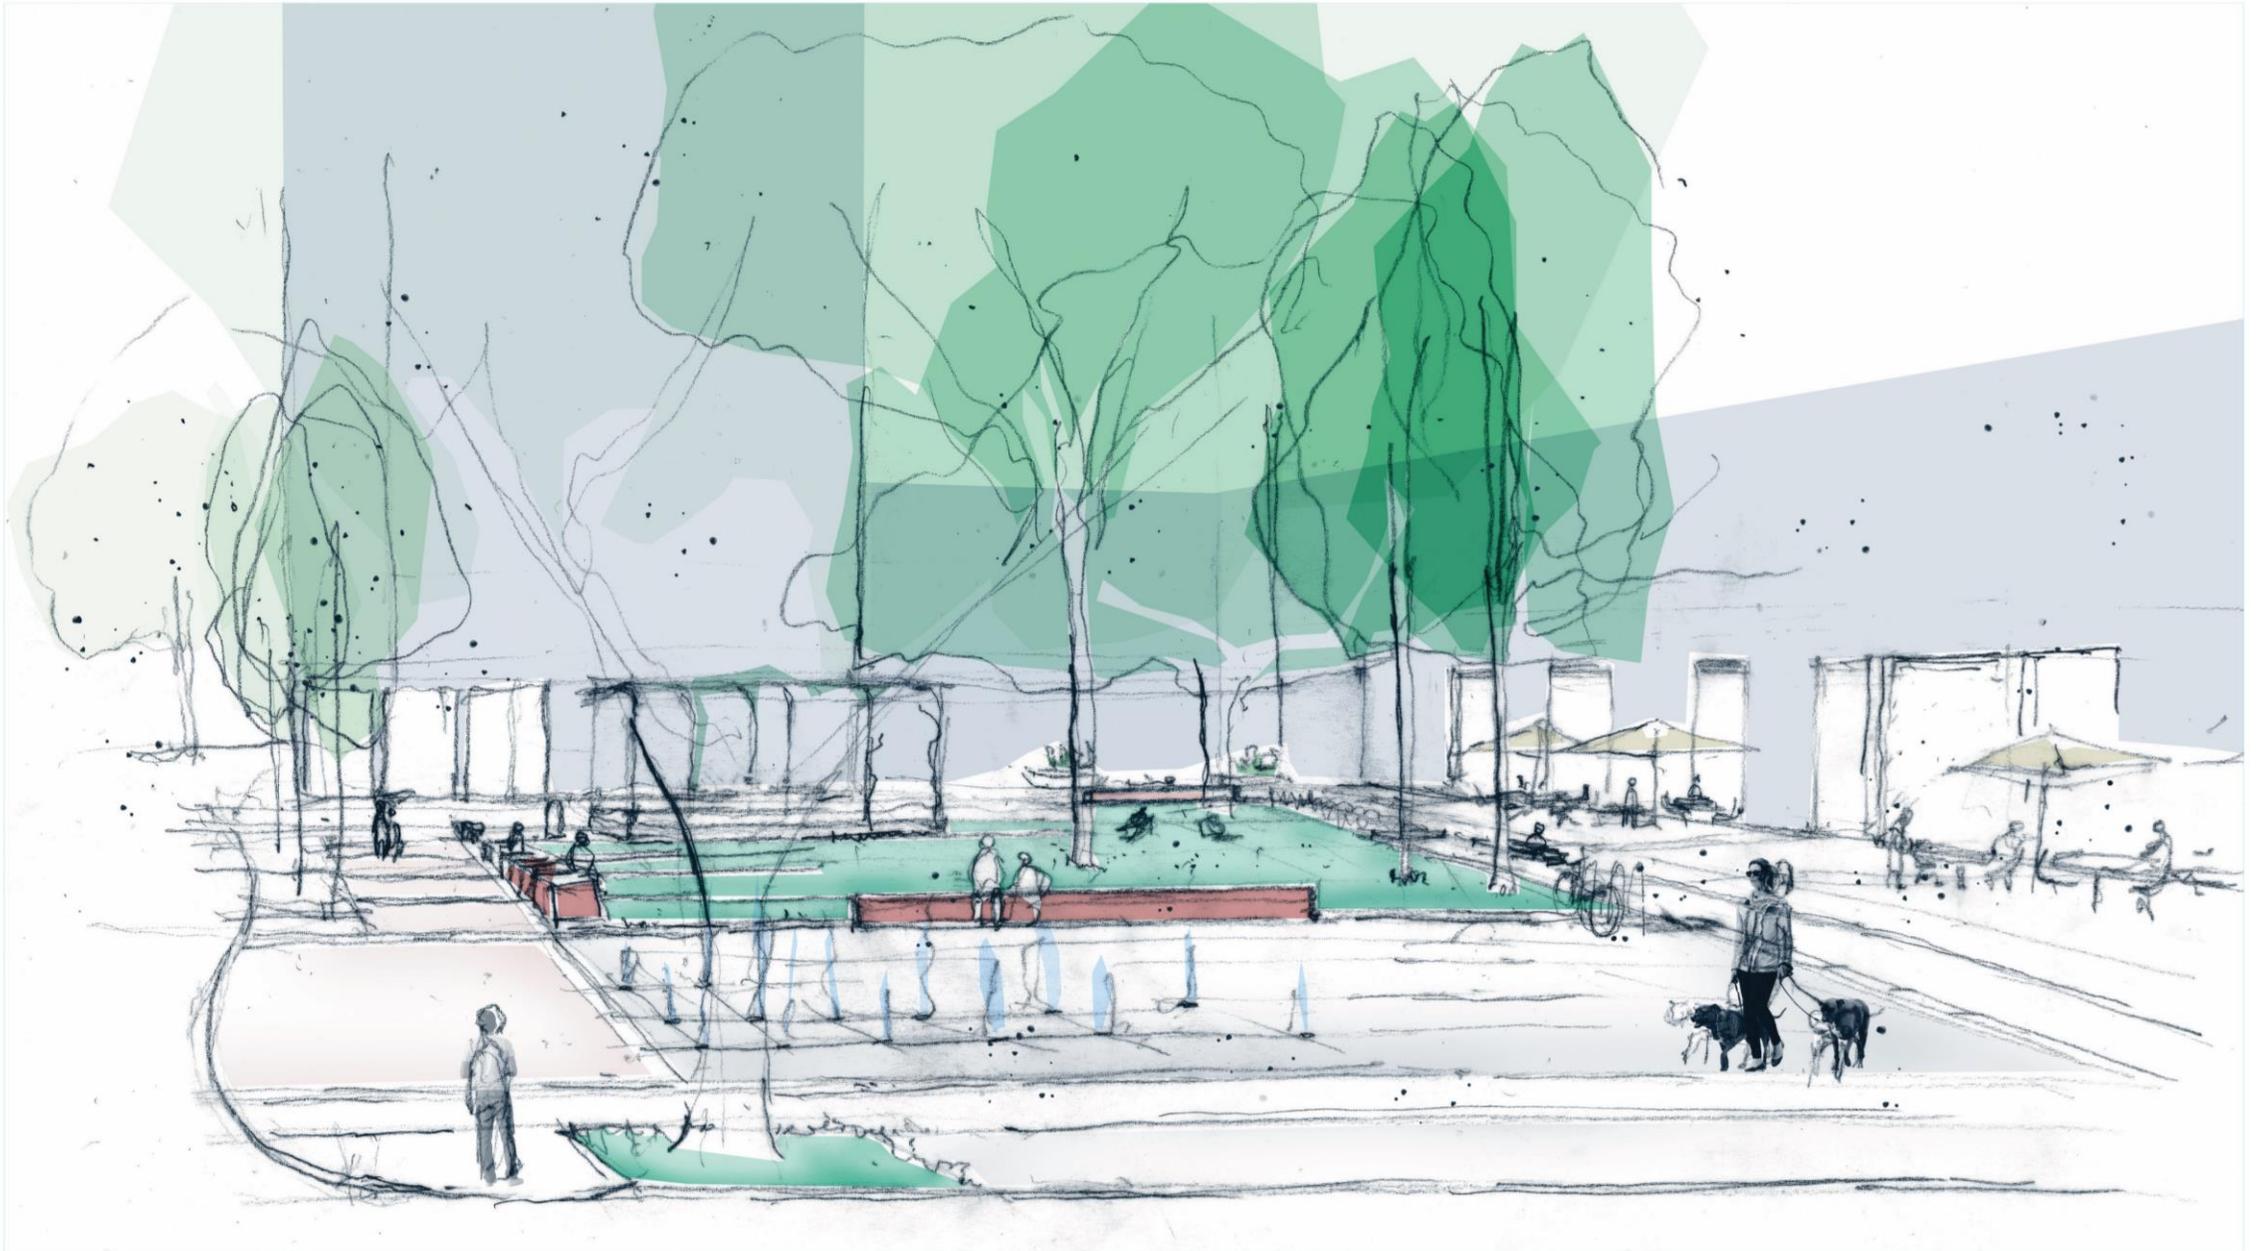

BLICK AUF DAS ENTRÉE LINDGENS


Lageplan



Vertiefung



Perspektive

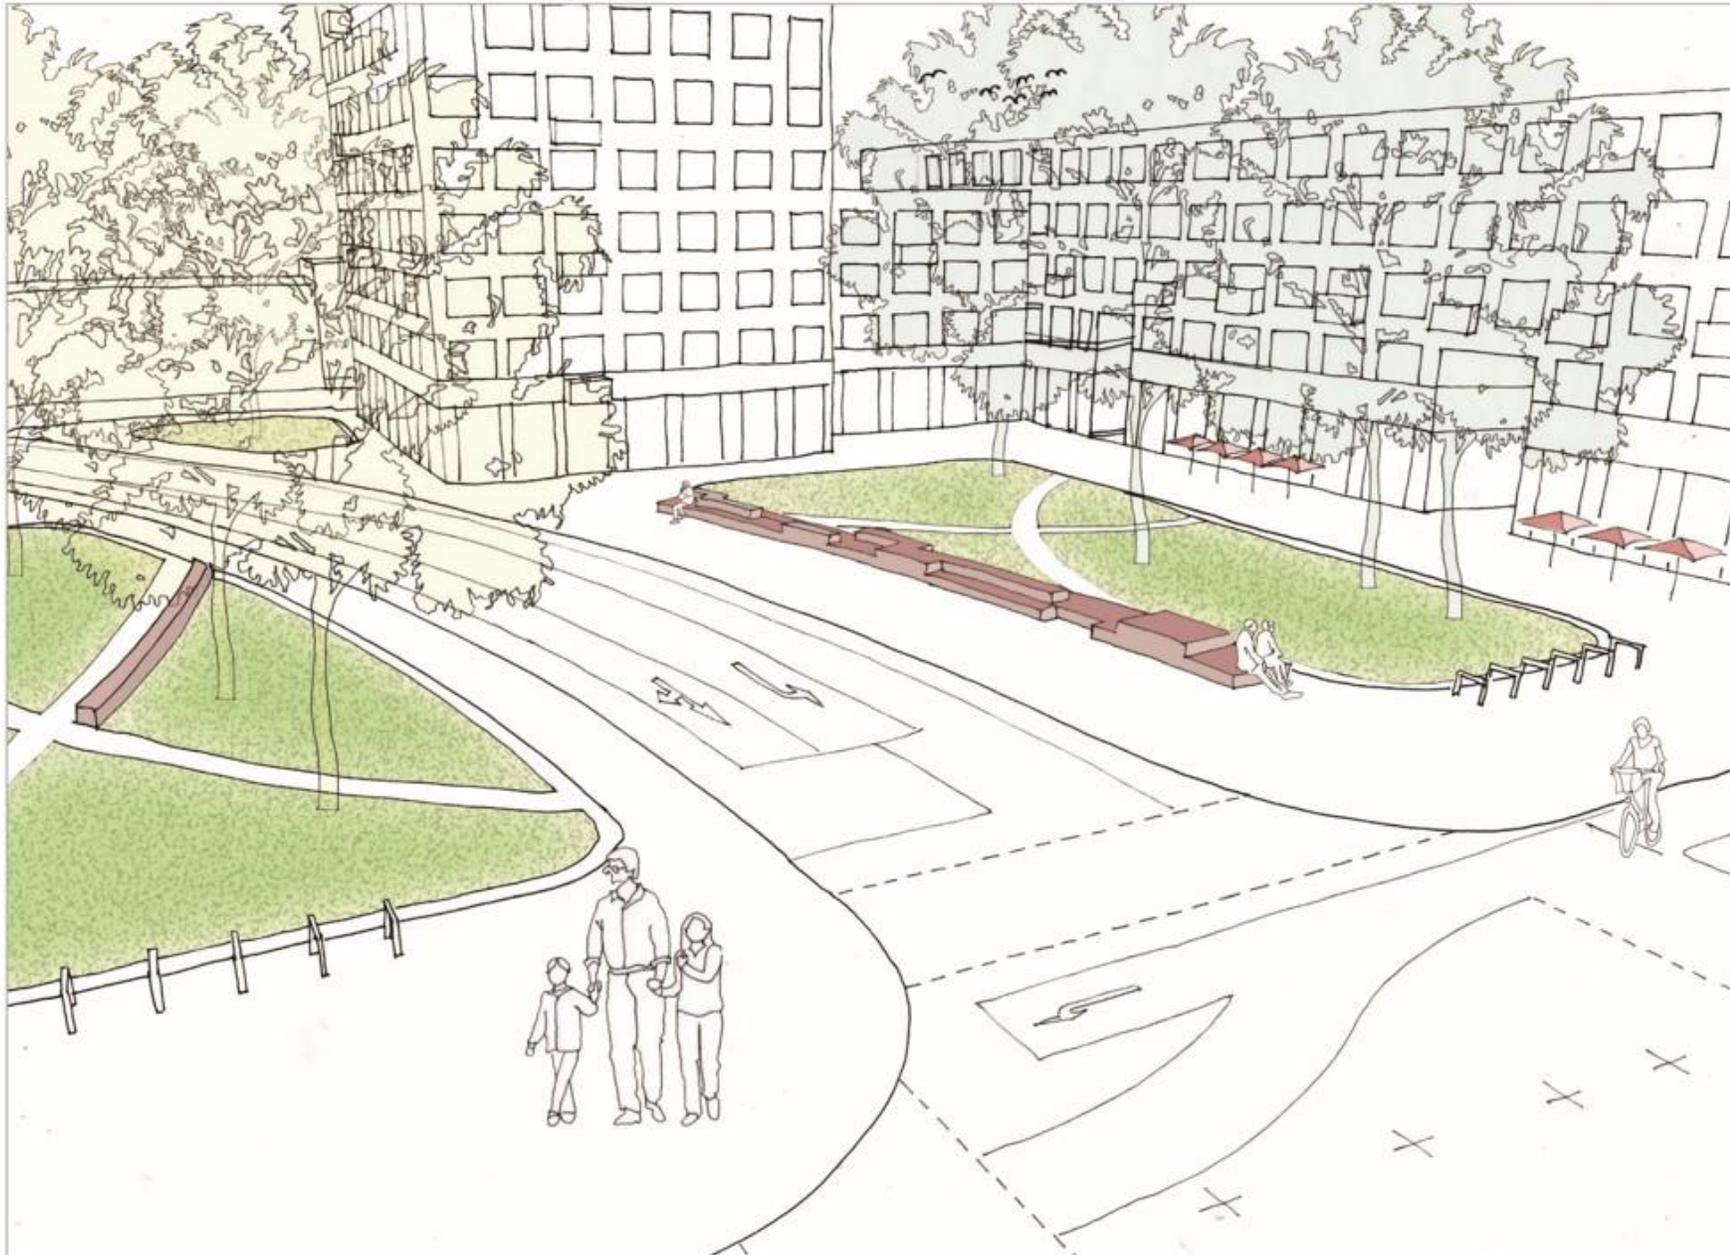

Vogelperspektive in den Außenweg

Detail



Schnitt



Perspektive



Sitzelement aus Backstein der ehemaligen Mauer und der Grüne Platz

Lageplan



Vertiefung



Perspektive



Detail



Detail M1:100

Schnitt



Schnitt A - A M1:200

Perspektive

